


ÚZEMNÍ PLÁN DOBŘANY

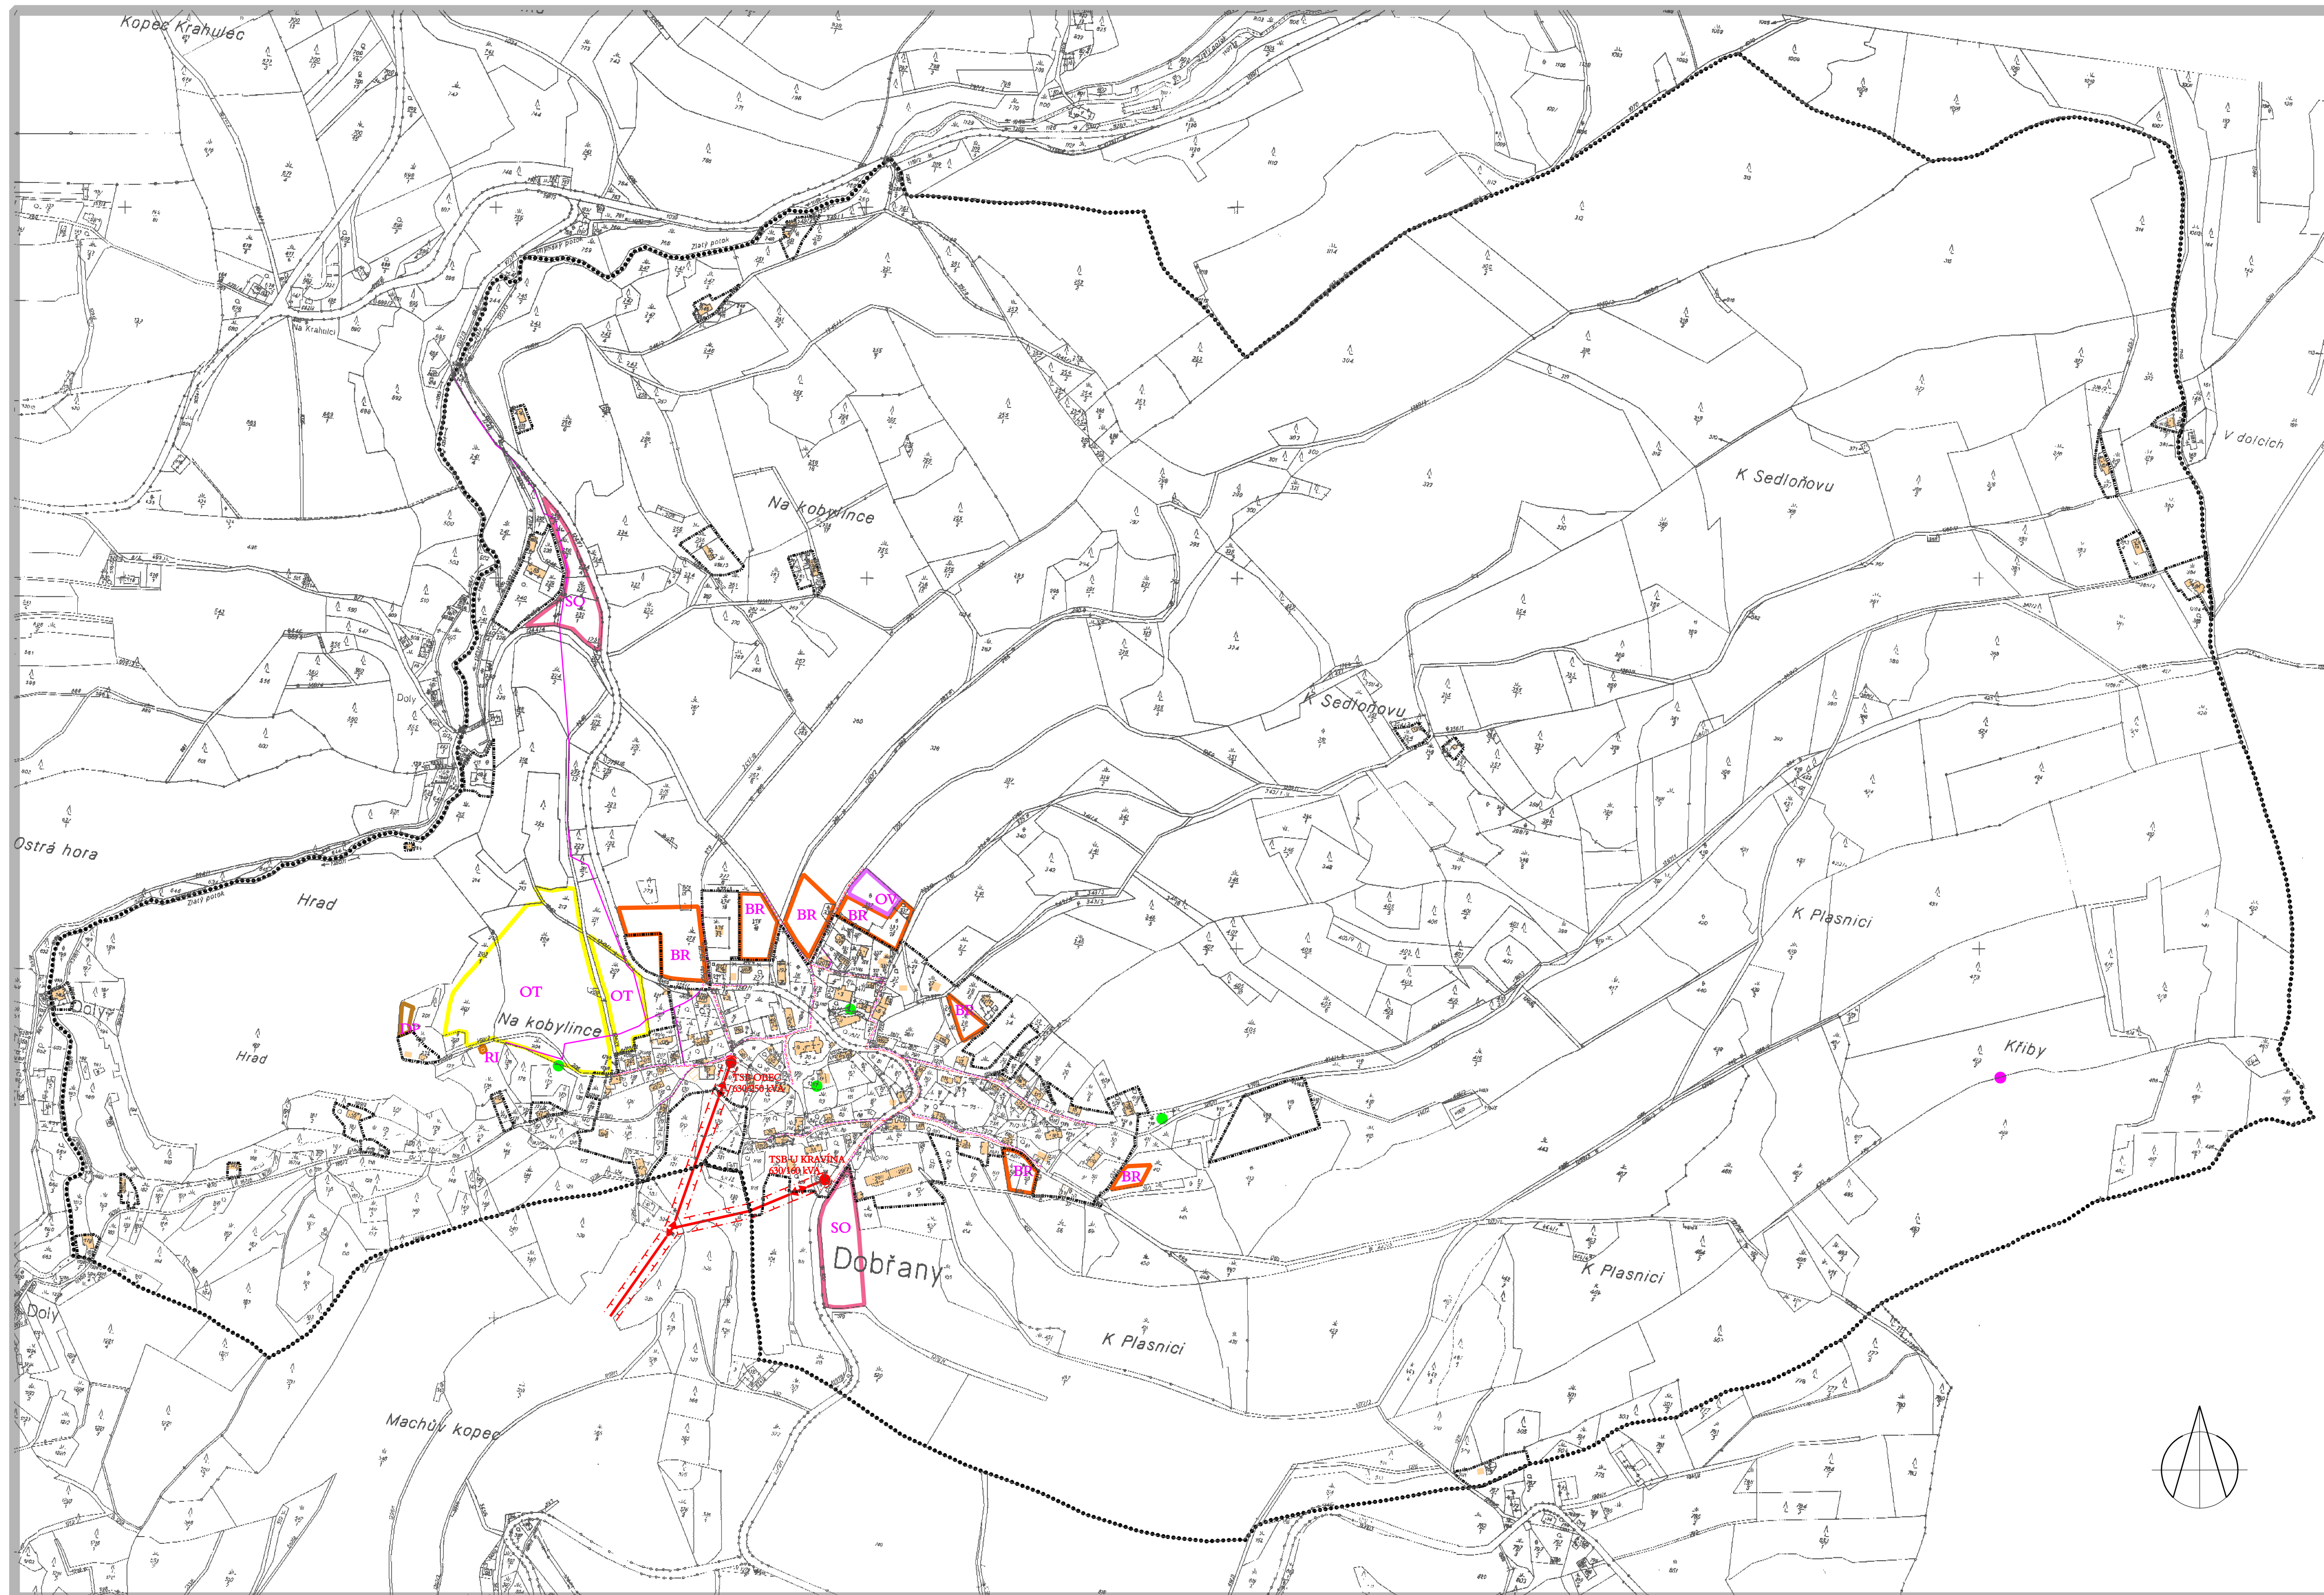

stav	návrh
	EL. VEDENÍ VN VZDUŠNÉ
	EL. VEDENÍ NN KABELOVÉ
	TRAFOSTANICE
	OCHRANNÁ PÁSMA ELEKTRICKÝCH VEDENÍ
	UMÍSTĚNÍ KONTEJNERU NA ODPAD
	MÍSTNÍ TELEKOMUNIKAČNÍ SÍŤ (ZEMNÍ KABELY)
	ZÁKLADOVÁ STANICE GSM

NAVRHOVANÉ ZMĚNY FUNKČNÍHO VYUŽITÍ ÚZEMÍ

	PLOCHY BYDLENÍ BR plochy bydlení v rodinných domech
	PLOCHY OBČANSKÉHO VYBAVENÍ OV plochy pro vzdělávání, sociální služby, zdravotní služby, kulturu a veřejnou zprávu
	OT plochy pro tělovýchovu a sport
	ÚZEMÍ SMÍŠENÁ SO plochy smíšené obytné
	ÚZEMÍ OSTATNÍ RI plochy rekreace
	PLOCHY DOPRAVNÍ INFRASTRUKTURY DP parkoviště

INFORMATIVNÍ ÚDAJE	
	HRANICE ŘEŠENÉHO ÚZEMÍ (KATASTRÁLNÍHO ÚZEMÍ DOBŘANY V ORL. HORÁCH)
	HRANICE ZASTAVĚNÉHO ÚZEMÍ K 1.1.2007
	STÁVAJÍCÍ OBJEKTY

ENERGETIKA A SPOJE

1 : 5.000

Pořizovatel : Městský úřad Dobruška, odbor výstavby
Projektant : AR projekt, s.r.o., Hviezdoslavova 1183/29a, 627 00 Brno
Datum zpracování : 2/2007

AR
projekt, s.r.o.

Vedoucí projektant :
Ing. arch. Milan Hučík

Vypracovali : Ing. arch. Milan Hučík
Ing. arch. Gabriela Konečná

I.05

ZÁZNAM O ÚČINNOSTI ÚZEMNÍHO PLÁNU

Správní orgán, který územní plán vydal: Zastupitelstvo obce Dobřany	Razítko
Číslo jednací: Datum vydání: Datum nabytí účinnosti:	
Pořizovatel : Městský úřad Dobruška, odbor výstavby	Razítko
Jméno a příjmení oprávněné osoby pořizovatele: Funkce: vedoucí odboru Podpis:	